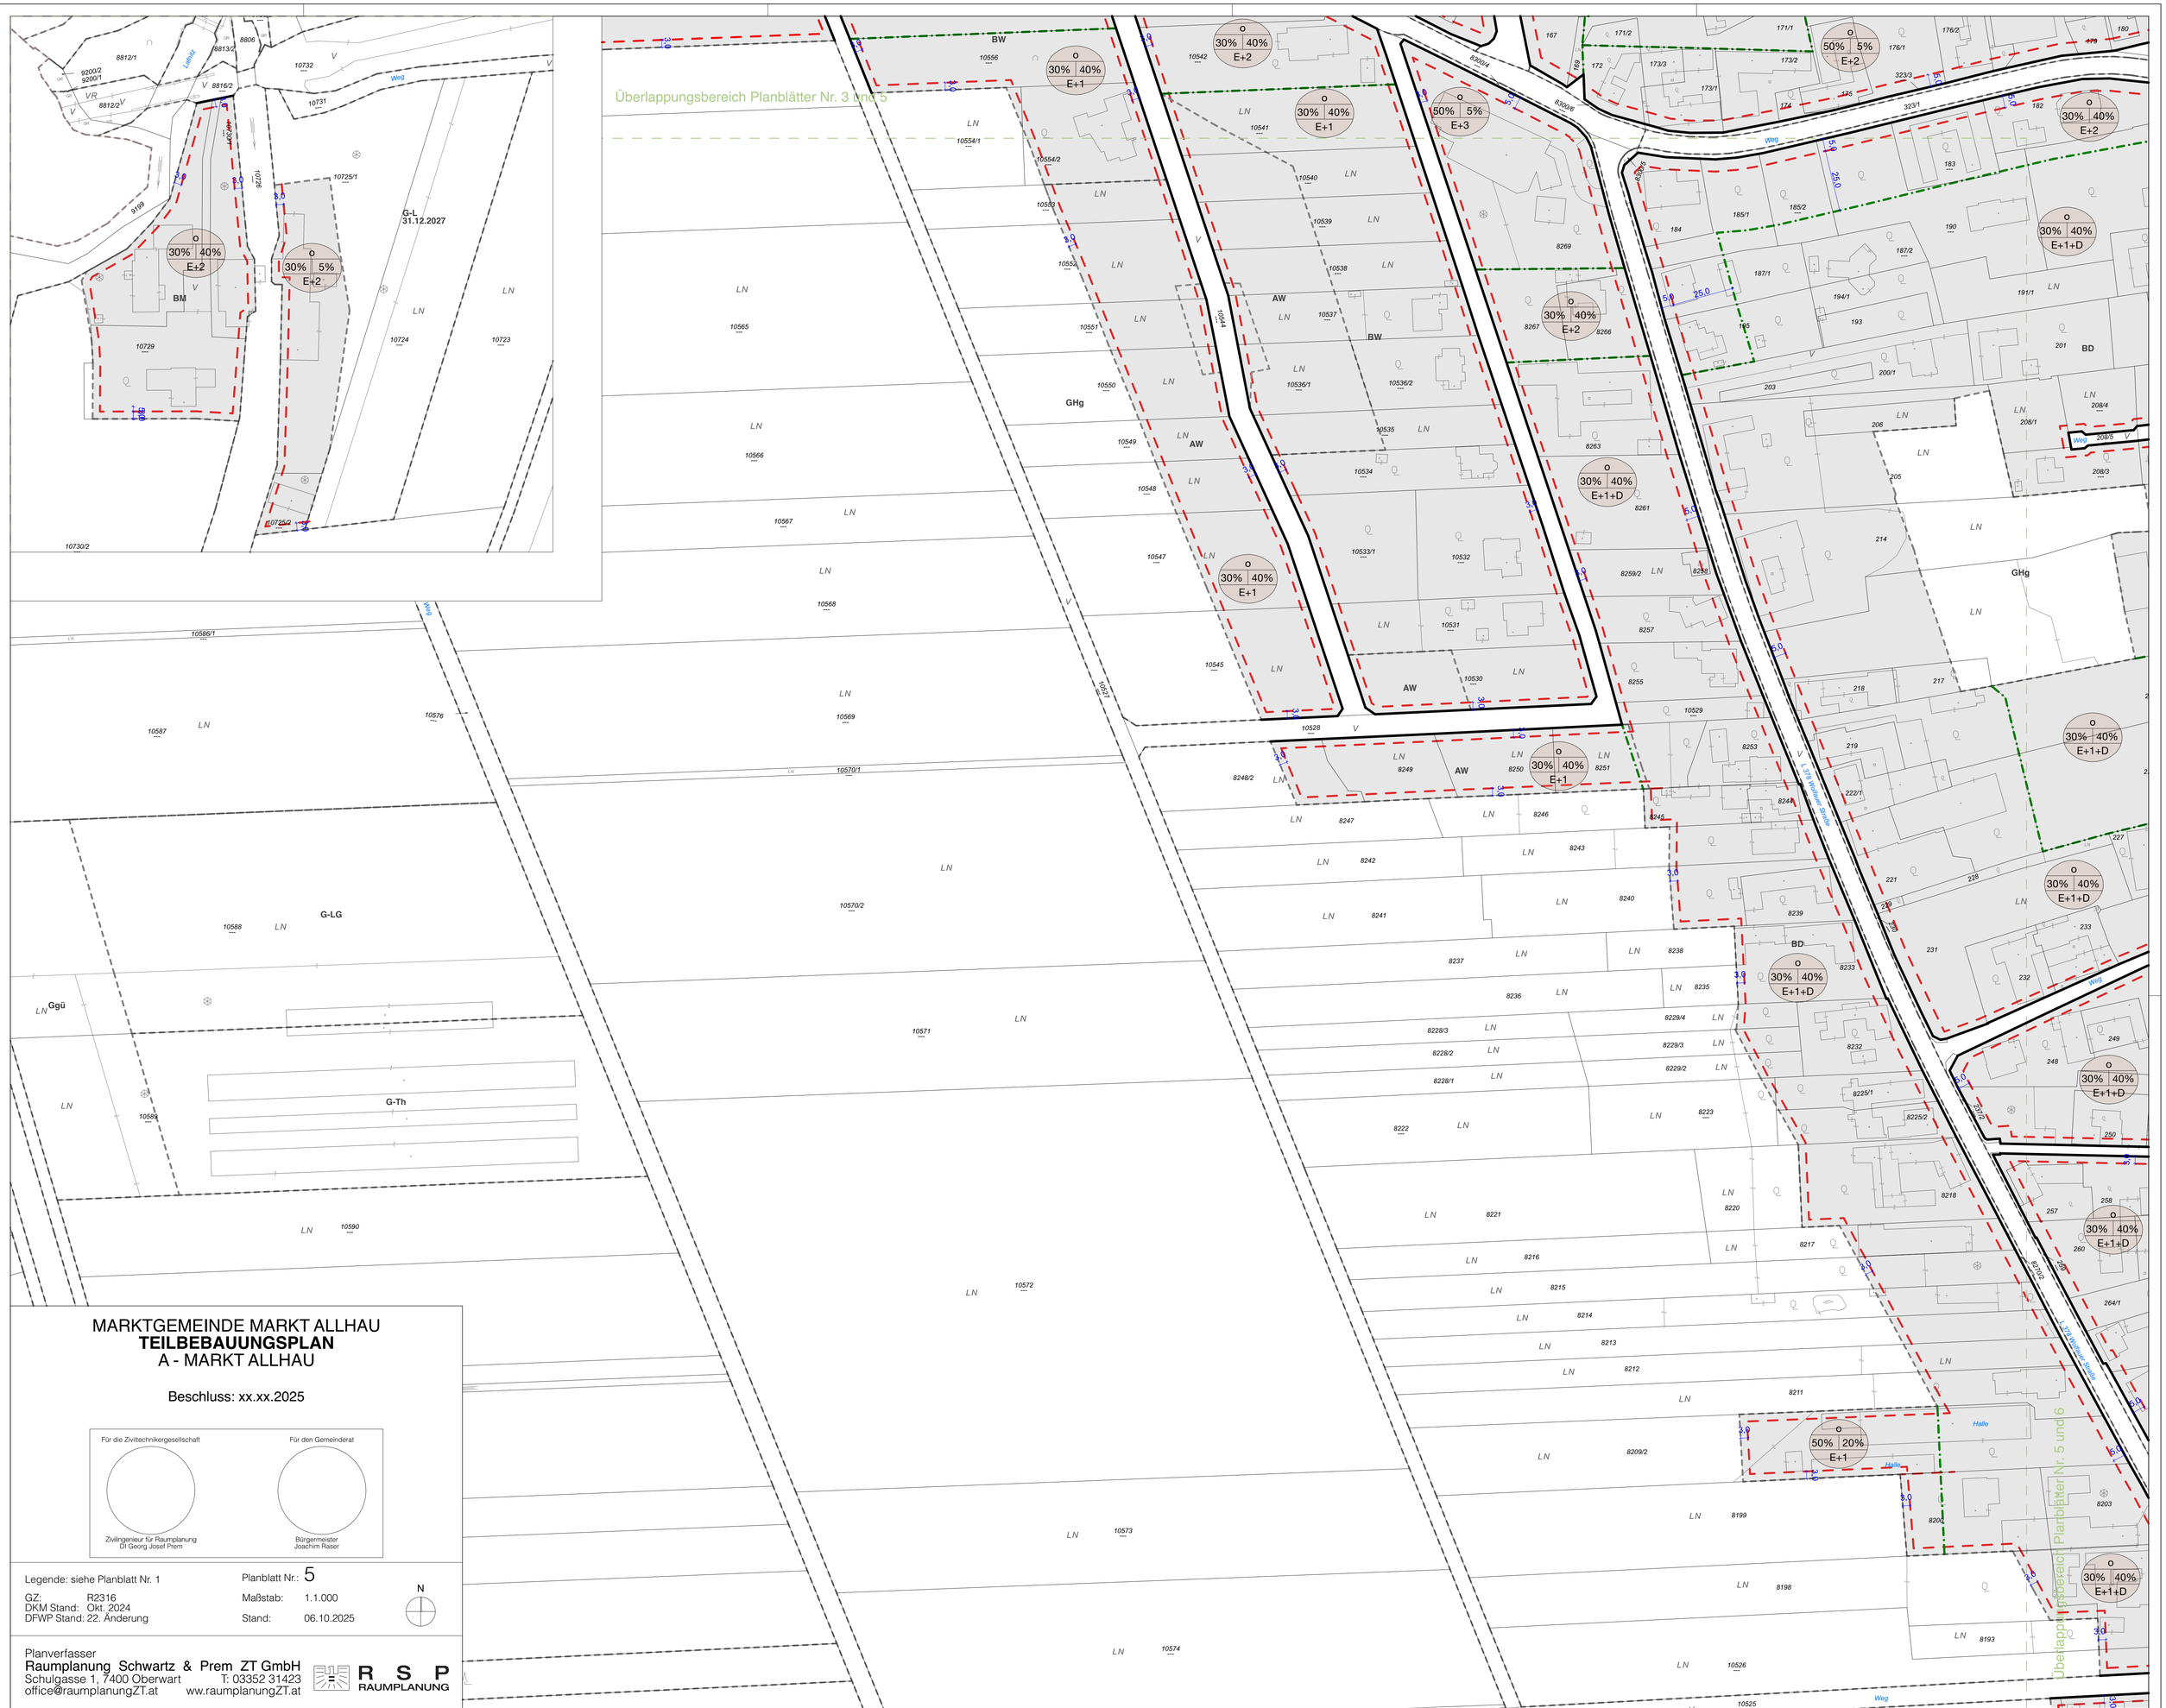

MARKTGEMEINDE MARKT ALLHAU
TEILBEBAUUNGSPLAN
A - MARKT ALLHAU

Beschluss: xx.xx.2025

Für die Zivilteknikergesellschaft

Zivilingenieur für Raumplanung
DI Georg Josef Prem

Für den Gemeinderat

Bürgermeister
Joachim Raser

Legende: siehe Planblatt Nr. 1

GZ: R2316
DKM Stand: Okt. 2024
DFWP Stand: 22. Änderung

Planblatt Nr.: 5
Maßstab: 1.1.000
Stand: 06.10.2025

N

Planverfasser
Raumplanung Schwartz & Prem ZT GmbH
Schulgasse 1, 7400 Oberwart T: 03352 31423
office@raumplanungZT.at ww.raumplanungZT.at

R S P
RAUMPLANUNG